ARCHITEKTURA - KOLORYSTYKA ELEWACJI
SKALA 1:100

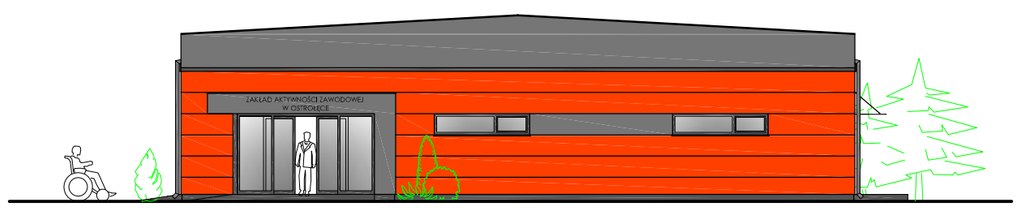

ELEWACJA POŁUDNIOWO - ZACHODNIA

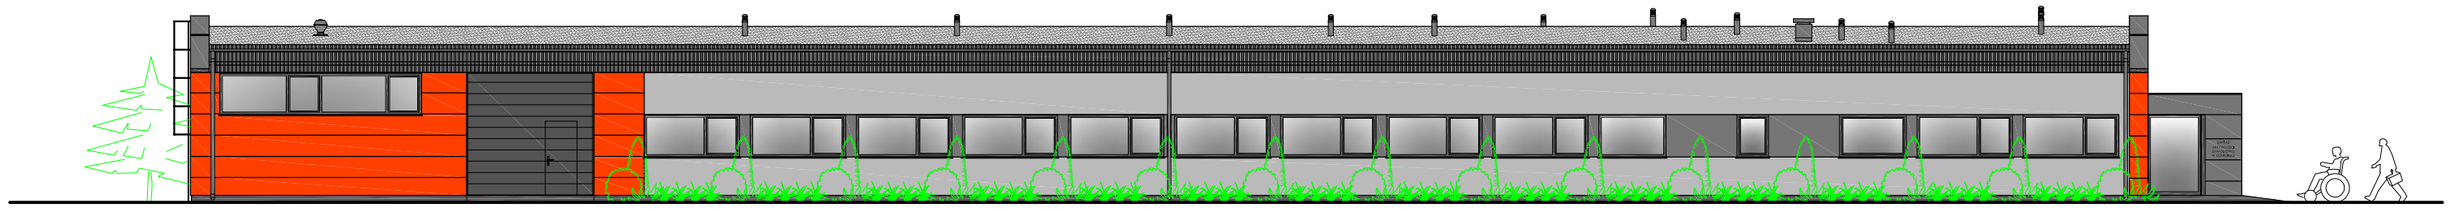

ELEWACJA PÓŁNOCNO - ZACHODNIA

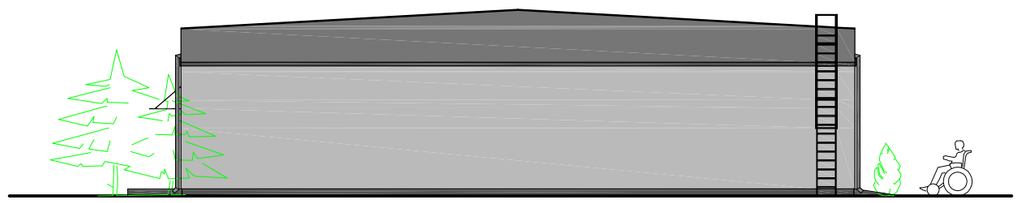

ELEWACJA PÓŁNOCNO - WSCHODNIA

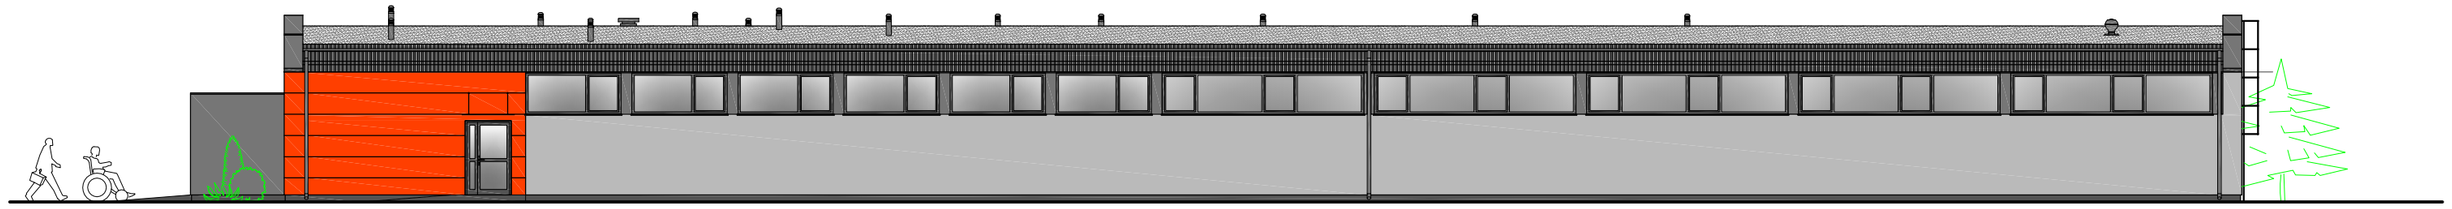

ELEWACJA POŁUDNIOWO - WSCHODNIA

WYPRAWA TYNKARSKA CIENKOWARSTWOWA NA SIATCE + AKRYLOWA
- "baranek" - ziarno 1,5 mm

KOLORY WG WZORNIKA NCS

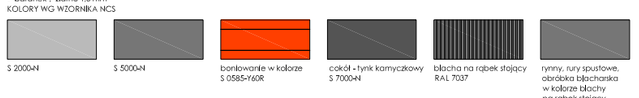

LICENCJA PROGRAMU:
AutoCAD LT 2010 PL
PART NR 05781-164111-001

Wszelkie prawa autorskie. Kopiowanie publikacja całości projektu i poszczególnych rozwiązań w formie dla celów innych niż przewidziane umową bez zgody autora zabronione. Projektant nie odpowiada za szkody wynikłe z tego tytułu.

Biuro Projektów i Usług Inwestycyjnych
"BOLC PROJEKT" Kinga Bolc
07-410 Ostrołęka, ul. Bohr. Warszawy 31A/18
www.bolcprojekt.pl
TEL. +48 603 365 340 / TEL. +48 607 404 436

BRANŻA	ARCH.
STADIUM	BW
NR RYS.	A09
SKALA	1:100
DATA	05.2013

OBIEKT ADRES:	ROZBUDOWA, PRZEBUDOWA I ZMIANA SPOSOBU UŻYTKOWANIA NADZIEMNEJ CZĘŚCI BUDYNKU W RAMACH REMONTU/E PRZY/STODOŁY/WARA DO POTRZEB ZAKŁADU RETYMNOZJI (AMBULATORIUM) WRAZ PRZYWRACZENIU WZWYŻU GÓRNA/WIDOCZNYCH W ELEWACJI PRZY UL. KOLEJOWEJ/BIELI 11, W OSTRÓDZIE, DZ. NR 3039/1, 3039/2		
INWESTOR:	URZĄD MIASTA OSTRÓDZKA PLAC GEN. J.BEMA 1 07-410 OSTRÓDZKA		
PRZEDMIOT INTUMU:	ARCHITEKTURA - KOLORYSTYKA ELEWACJI		
PROJEKTOWAŁ:	mgr inż. arch. WOJCIECH JACEK ZAWARSKI	nr upr. 04/0265	PZIPB
PROJEKTOWAŁ:	mgr inż. JUSTYNA DĄBROWSKA	nr upr. -	PZIPB
PROJEKTOWAŁ:	mgr inż. arch. KAROLINA GOGOLIK	nr upr. -	PZIPB
SPRAWDZIŁ:	mgr inż. arch. ALEKSANDER WIETRZYK	nr upr. 0009/80/A	PZIPB